


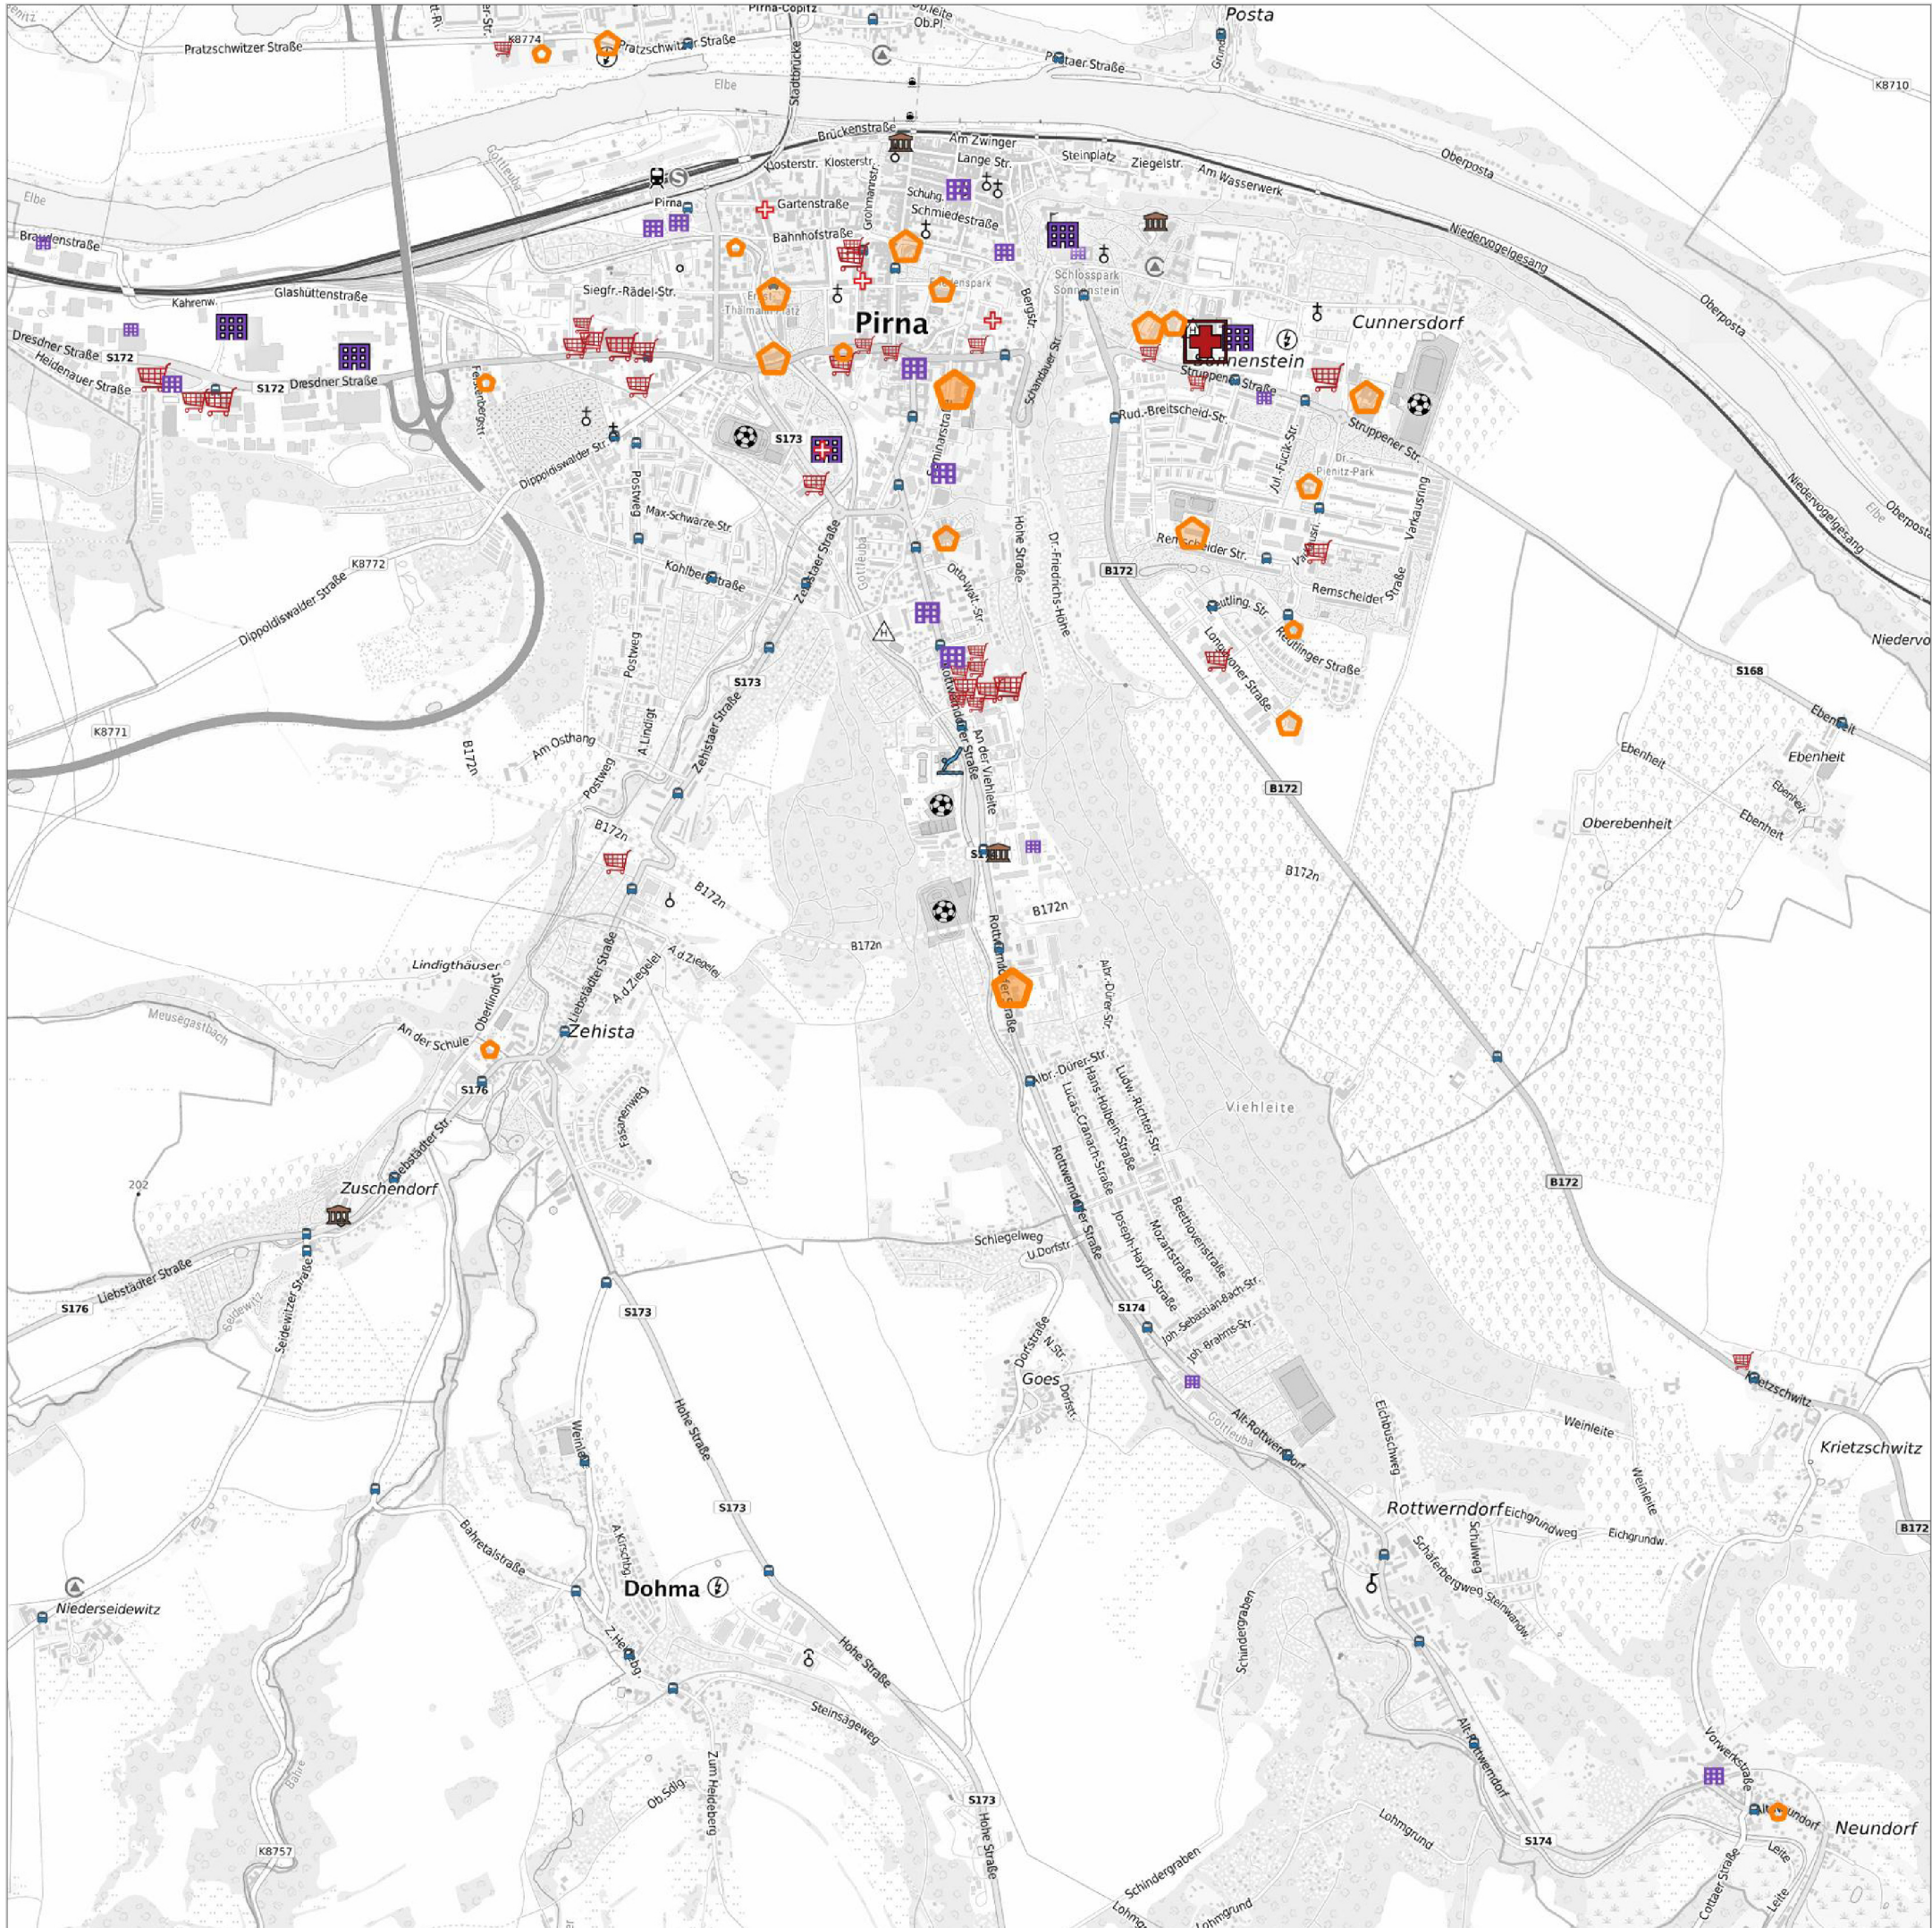

LEGENDE

Siedlungsstruktur / Nutzungen

Schulen / Bildungseinrichtungen

50 - 100

100 - 200

200 - 500

> 500 Schüler / Auszubildende

Gesundheits-/Sozialeinrichtungen

Klinikum

wichtige Arbeitgeber

ab 50

Einzelhandel (Verkaufsflächen > 400qm)

400 - 800

Freizeit / Tourismus

Bad

Haltestellen

VORABZUG

Plangrundlage: © Bundesamt für Kartographie und Geodäsie <2020>
(TopPlusOpen, WMS-Dienst)

Konzept zur Neuausrichtung des
straßengebundenen ÖPNV in Pirna

Auftraggeber:

Stadtverwaltung Pirna
Fachdienst Stadtplanung
Am Markt 1/2
01796 Pirna

Abbildung:

...

Verkehrsintensive Nutzungen (Süd)

Datum:

09.04.2020

Bearbeiter:

V121935(Ab/Rx)

Maßstab:

1 : 20.000 (A3)

VKT

VERKEHRSPANUNG
Köhler und Taubmann GmbH

www.vkt-gmbh.de

Bamberger Straße 7
01187 Dresden
Telefon: +49 351 43639-0
Telefax: +49 351 43639-19
dresden@vkt-gmbh.de